

MAPA DO CELÓW PROJEKTOWYCH

Oznaczenie kancelaryjne zgłoszenia pracy geodezyjnej		GK.6641.1836.2020 Lksróbót 100/257	
Miejscowość		Siedlce, Osiny	
Jednostka ewidencyjna	identyfikator	100303_2	
	nazwa	Sędziejowice	
Obręb ewidencyjny	identyfikator	100303_2.0022 Siedlce , 0015 Osiny	
	nazwa	Siedlce wg zakresu , Osiny 1: 500 6.159.29.10.3.1, 3.2, 3.4, 15.12, 09.2.1, 2.2.3, 2.4	
Skala mapy		2000 strefa 6	
Nazwa układu współrzędnych	prostokątnych płaskich		
	wysokości	Krańsztađt 60	
Oznaczenie granic obszaru, który był przedmiotem aktualizacji			
Oznaczenie i opis obiektów projektowanych			

Oznaczenie i informacje o służebnościach gruntowych mających wpływ na zagospodarowanie gruntów, zlokalizowanych w granicach projektowanej inwestycji	Wykonanie niniejszej mapy nie było poprzedzone ustanowieniem służebności ewidencyjnych służebności gruntowych obciążających granic położone w granicach projektowanej inwestycji budowlanej
Oznaczenie i symbol konturu użytku gruntowego, który nie jest ujawniany w bazie ewidencji gruntów i budynków	Lzr na dz.397, 399, 401/1
Mapa aktualna na dzień	2020.11.03


UWAGA: Nie wykaza się istnienia w terenie trasy przebiegu, o których brak informacji wynika z załącznika historycznych lub niepełnienia przepisów zgłoszenia do inwentaryzacji (Ustawa Prawo Geodezyjne - Dz.U. Nr 83 poz.1287 z 2018r. wraz z późniejszymi zmianami) Granice do działek 397/1, 393/3, 14/3, 14/4, 14/5, 297/1, 357/2, 357/3, 357/4, 466/3, 467/1, 341/1, 341/2, 339/1 przewidziane na niniejszej mapie spełniają pod względem dokładności kryteria obowiązujących obecnie standardów technicznych, pozostałe nie spełniają.

Geodeta, mgr inż. Andrzej Kozłowski
ul. 20 Maja 10, Siedlce
tel. 661 051 854




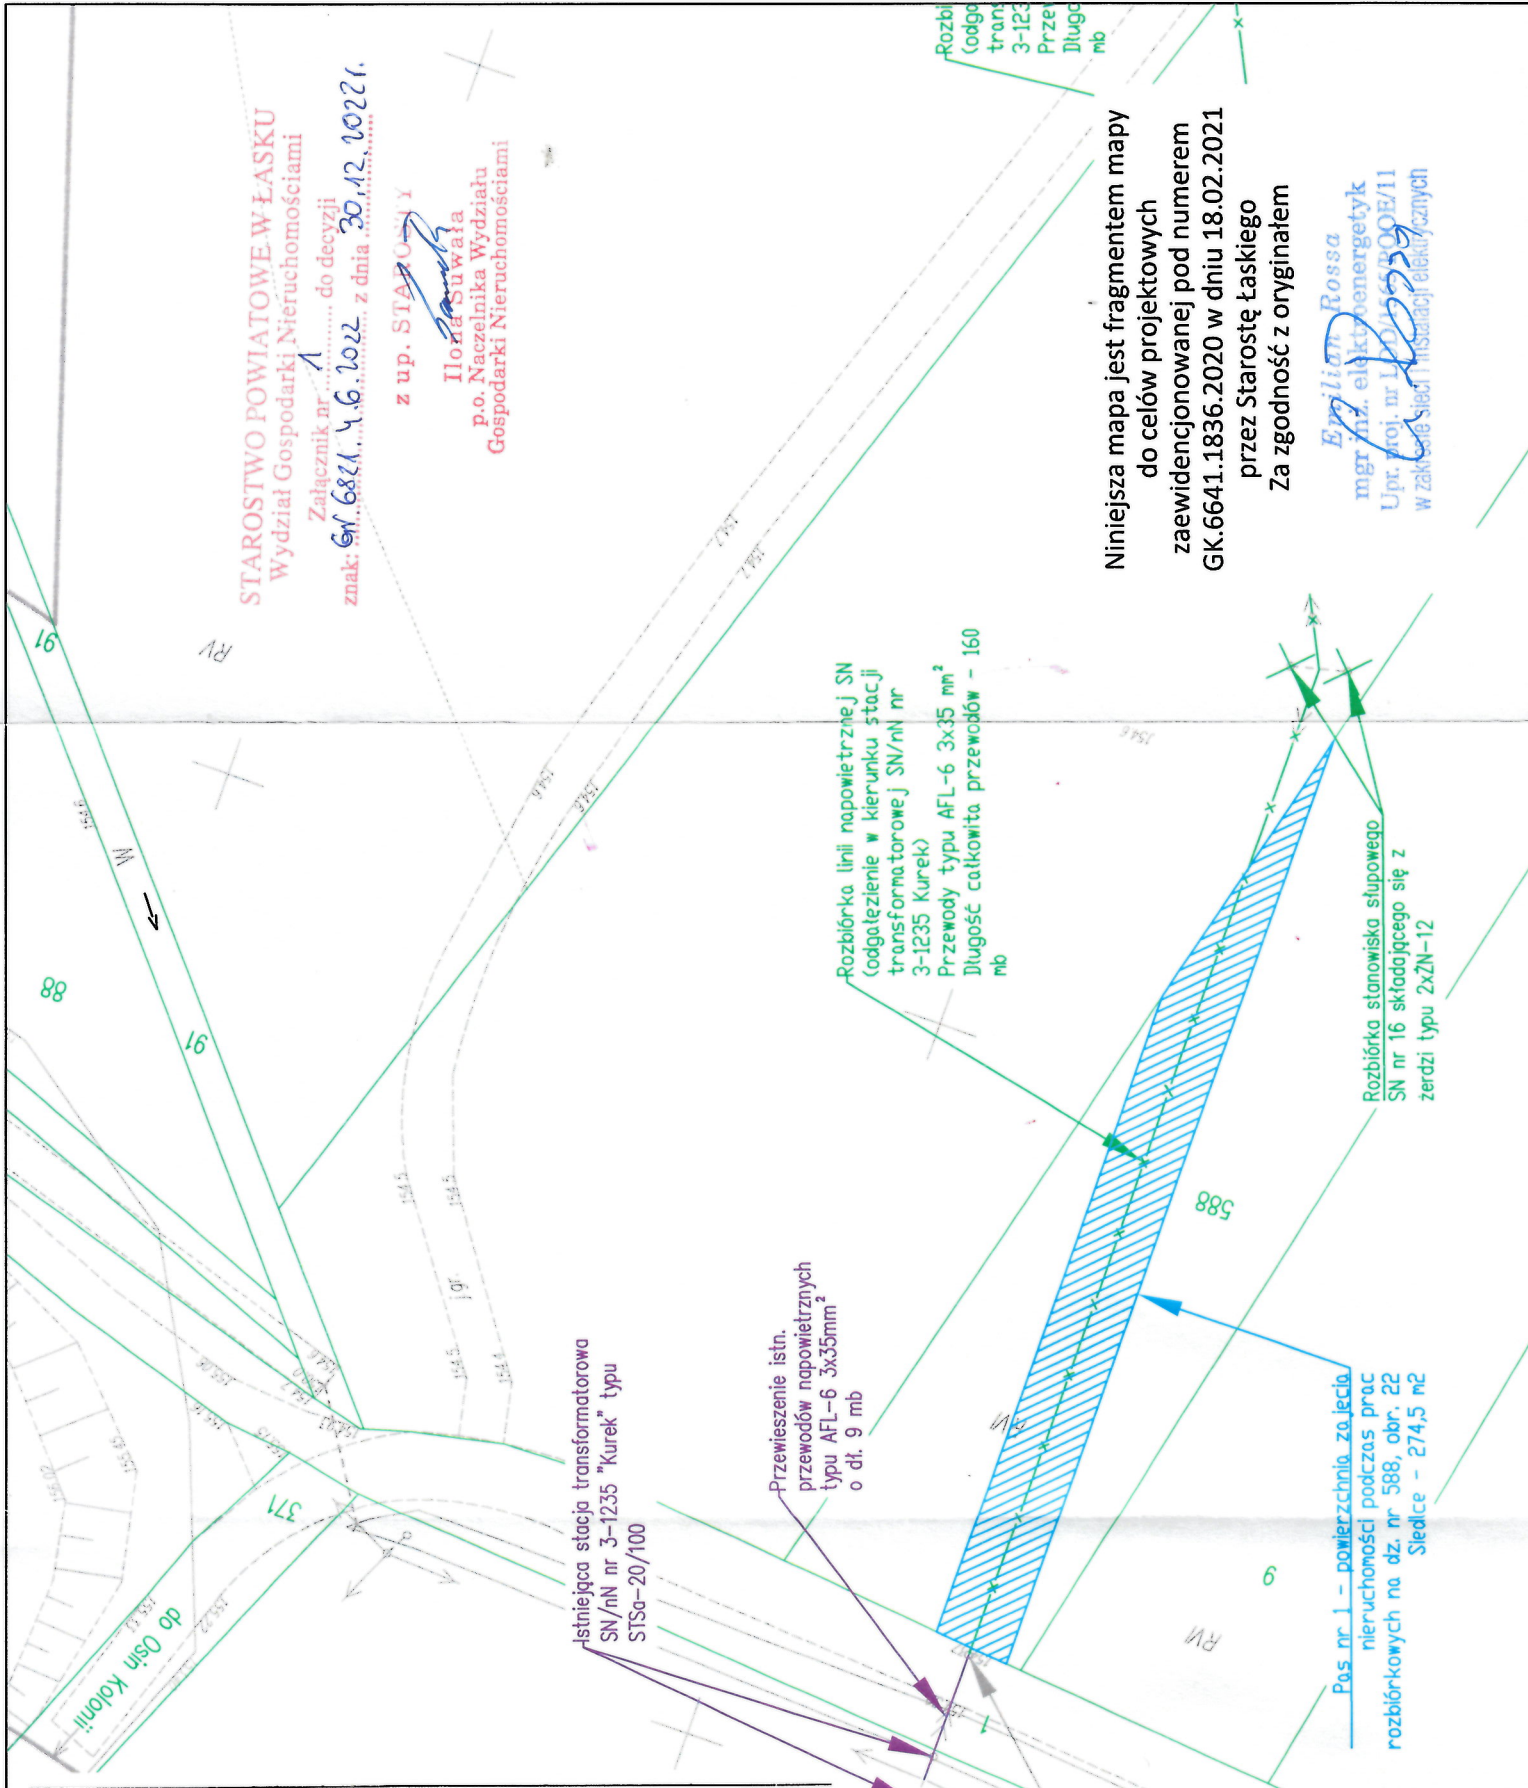

JEDNOSTKA PROJEKTOWA	ZAKŁAD OBSŁUGI ENERGETYKI ul. Kurpiowska 16, 95-100 Żygeż tel. +48 42 616 2537, fax +48 42 716 4876 zse@zeen.pl, www.zeen.pl	Grupa Technitel
INWESTOR	PGE Dystrybucja S.A. Oddział Łódź 90-021 Łódź, ul. Tuwima 58	
PROJEKT BUDOWLANY	Przebudowa sieci SN, linia 15KV Kozubry - Żelów wspólnie z Kozubry - Rogosino (od Siedlce 1 kier. Kurek)	
ADRES INWESTYCJI	Siedlce, gm. Sędziejowice, pow. łaski	
NR. DZIAŁEK	Budowa: dz. nr ew. 92, 10, 1, 137, 265, 302, 357/2, 343, obr. 22 Siedlce, gm. Sędziejowice, pow. łaski Rozbiórka: dz. nr ew. 1, 588, 92, 10, obr. 22 Siedlce, gm. Sędziejowice, pow. łaski	
NAZWA PRACOWNI	Plan sytuacyjny rozbiórki	
PROJEKTANT	mgr inż. Emilian Rossa NR. UP. BUD. LOD/1565/P00E/11	DATA 13.07.2022
ASYSTENT	mgr inż. Łukasz Młczarek	Skala: 1:500
ASYSTENT	mgr inż. Michał Wójcikowski	NR RYS 1
ASYSTENT	inż. Łukasz Wójcikowski	ARK. NR ARKUSZY
SPRAWDZAJĄCY	mgr inż. Janusz Domagała NR. UP. BUD. 330/90/WŁ	1 1

LEGENDA:

- granicę działek
- numer ewidencyjny działki
- linia napowietrzna SN przeznaczona do rozbiórki
- istniejąca linia napowietrzna SN do przewidzenia
- stanowisko słupowe SN przewidziane do rozbiórki
- proj. stanowisko słupowe SN

Niniejsza mapa jest fragmentem mapy do celów projektowych zaewidencjonowanej pod numerem GK.6641.1836.2020 w dniu 18.02.2021 przez Starostę łaskiego Za zgodność z oryginałem

mgr inż. Emilian Rossa

STAROSTWO POWIATOWE W ŁASKU
Wydział Gospodarki Nieruchomościami
Załącznik nr 1 do decyzji
z up. STAROSTY
mgr inż. Iłona Suwała
p.o. Naczelnika Wydziału
Gospodarki Nieruchomościami